

УТВЕРЖДЕН

Заведующий МБДОУ «Детский сад
комбинированного вида № 121»

Т.Ф. Кондратьева

Приказ от 18.12.2018 № 124



ПАСПОРТ

**доступности объекта социальной инфраструктуры (ОСИ)
МБДОУ «Детский сад комбинированного вида №121»
№1**

УТВЕРЖДЕН

Заведующий МБДОУ «Детский сад
комбинированного вида № 121»

Т.Ф. Кондратьева

Приказ от 18.12.2018 № 174



ПАСПОРТ

доступности для инвалидов объекта и предоставляемых на нем
услуг в сфере образования (далее - услуги)

I. КРАТКАЯ ХАРАКТЕРИСТИКА ОБЪЕКТА

Адрес объекта, на котором предоставляются услуги: 305026, Российская Федерация, Курская область, город Курск, переулок 2-й Ольховский, д.30

Наименование предоставляемых услуг: образовательные услуги, услуги по присмотру и уходу

Сведения об объекте:

- отдельно стоящее здание 2 этажей, 3883,3 кв. м.

- наличие прилегающего земельного участка (да, нет); 6862 кв. м

Название организации, которая предоставляет услугу населению, (полное наименование - согласно Уставу, сокращенное наименование):

муниципальное бюджетное дошкольное образовательное учреждение «Детский сад комбинированного вида № 121», МБДОУ «Детский сад комбинированного вида № 121»

Адрес места нахождения организации: 305026 Российская Федерация, Курская область, город Курск, переулок 2-й Ольховский, д.30

Основание для пользования объектом: (оперативное управление, аренда, собственность): оперативное управление

Форма собственности (государственная, муниципальная, частная) муниципальная

Административно-территориальная подведомственность (федеральная, региональная, муниципальная): муниципальная

Наименование и адрес вышестоящей организации: комитет образования города Курска, 305004, Российская Федерация, Курская область, город Курск, ул.Радищева, д. 103.

II. КРАТКАЯ ХАРАКТЕРИСТИКА ДЕЙСТВУЮЩЕГО ПОРЯДКА ПРЕДОСТАВЛЕНИЯ НА ОБЪЕКТЕ УСЛУГ НАСЕЛЕНИЮ

Сфера деятельности: образование

Плановая мощность (посещаемость, количество обслуживаемых в день, вместимость, пропускная способность): 148 детей

Форма оказания услуг (на объекте, с длительным пребыванием, в т. ч. проживанием, обеспечение доступа к месту предоставления услуги, на дому, дистанционно): на объекте, в режиме пятидневной рабочей недели с

длительностью пребывания детей в группах 12 часов в день

Категории обслуживаемого населения по возрасту: дети от 1,5 до 8 лет

Категории обслуживаемых инвалидов (инвалиды с нарушениями опорно-двигательного аппарата; нарушениями зрения, нарушениями слуха):

- инвалиды с нарушениями сердечно-сосудистой системы,
- инвалиды с нарушениями психического развития.

III. ОЦЕНКА СОСТОЯНИЯ И ИМЕЮЩИХСЯ НЕДОСТАТКОВ В ОБЕСПЕЧЕНИИ УСЛОВИЙ ДОСТУПНОСТИ ДЛЯ ИНВАЛИДОВ ОБЪЕКТА

N	Основные показатели доступности для инвалидов объекта	Оценка состояния и имеющихся недостатков в обеспечении условий доступности для инвалидов объекта
1	2	3
1	выделенные стоянки автотранспортных средств для инвалидов	Нет
2	сменные кресла-коляски	Нет
3	адаптированные лифты	Нет
4	поручни	Нет
5	пандусы	Нет
6	подъемные платформы (аппарели)	Нет
7	раздвижные двери	Нет
8	доступные входные группы	Да
9	доступные санитарно-гигиенические помещения	Да
10	достаточная ширина дверных проемов в стенах, лестничных маршей, площадок	Да
11	надлежащее размещение оборудования и носителей информации, необходимых для обеспечения беспрепятственного доступа к объектам (местам предоставления услуг) инвалидов, имеющих стойкие расстройства функции зрения, слуха и передвижения	Нет
12	дублирование необходимой для инвалидов, имеющих стойкие расстройства функции зрения, зрительной информации - звуковой информацией, а также надписей, знаков и иной текстовой и графической информации - знаками, выполненными рельефно-точечным шрифтом Брайля и на контрастном фоне	Нет
13	дублирование необходимой для инвалидов по слуху звуковой информации зрительной информацией	Нет
14	иные	Нет

IV. ОЦЕНКА СОСТОЯНИЯ И ИМЕЮЩИХСЯ НЕДОСТАТКОВ В ОБЕСПЕЧЕНИИ УСЛОВИЙ ДОСТУПНОСТИ ДЛЯ ИНВАЛИДОВ ПРЕДОСТАВЛЯЕМЫХ УСЛУГ

N	Основные показатели доступности для инвалидов предоставляемой услуги	Оценка состояния и имеющихся недостатков в обеспечении условий доступности для инвалидов предоставляемой услуги
1	2	3
1	наличие при входе в объект вывески с названием организации, графиком работы организации, планом здания, выполненных рельефно-точечным шрифтом Брайля и на контрастном фоне	Нет
2	обеспечение инвалидам помощи, необходимой для получения в доступной для них форме информации о правилах предоставления услуги, в том числе об оформлении необходимых для получения услуги документов, о совершении ими других необходимых для получения услуги действий	Да
3	проведение инструктирования или обучения сотрудников, предоставляющих услуги населению, для работы с инвалидами, по вопросам, связанным с обеспечением доступности для них объектов и услуг	Да
4	наличие работников организаций, на которых административно-распорядительным актом возложено оказание инвалидам помощи при предоставлении им услуг	Да
5	предоставление услуги с сопровождением инвалида по территории объекта работником организации	Да
6	предоставление инвалидам по слуху при необходимости услуги с использованием русского жестового языка, включая обеспечение допуска на объект сурдопереводчика, тифлопереводчика	Нет
7	соответствие транспортных средств, используемых для предоставления услуг населению, требованиям их доступности для инвалидов	Нет
8	обеспечение допуска на объект, в котором предоставляются услуги, собаки-проводника при наличии документа, подтверждающего ее специальное обучение, выданного по форме и в порядке, утвержденном приказом Министерства труда и социальной защиты Российской Федерации	Нет
9	наличие в одном из помещений, предназначенных для проведения массовых мероприятий, индукционных петель и звукоусиливающей аппаратуры	Нет
10	адаптация официального сайта органа и организации, предоставляющих услуги в сфере образования, для лиц с нарушением зрения (слабовидящих)	Да
11	обеспечение предоставления услуг тьютора	Нет
12	иные	

**V. ПРЕДЛАГАЕМЫЕ УПРАВЛЕНЧЕСКИЕ РЕШЕНИЯ ПО СРОКАМ
И ОБЪЕМАМ РАБОТ, НЕОБХОДИМЫМ ДЛЯ ПРИВЕДЕНИЯ ОБЪЕКТА И ПОРЯДКА
ПРЕДОСТАВЛЕНИЯ НА НЕМ УСЛУГ
В СООТВЕТСТВИИ С ТРЕБОВАНИЯМИ ЗАКОНОДАТЕЛЬСТВА РОССИЙСКОЙ
ФЕДЕРАЦИИ ОБ ОБЕСПЕЧЕНИИ УСЛОВИЙ ИХ ДОСТУПНОСТИ ДЛЯ
ИНВАЛИДОВ**

п/п	Предлагаемые управленческие решения по объемам работ, необходимым для приведения объекта в соответствие с требованиями законодательства Российской Федерации об обеспечении условий их доступности для инвалидов <*>	Сроки
1	Монтаж пандусов, установка плавных доводчиков.	при выделении финансирования до 2030 г.
2	Увеличение проёмов дверных проходов , ликвидация порогов.	при выделении финансирования до 2030 г.
3	Установка поручней в помещении	при выделении финансирования до 2030 г.
4	Нанесение контрастной маркировки для слабовидящих, размещение системы средств информации (визуальной, звуковой, тактильной) в соответствии с п.5.5 СП 59.13330.2012 «СНиП35-01-2001 Доступность зданий и сооружений для МГН»	при выделении финансирования до 2030 г.
5	Установка крючков для одежды, костылей и других принадлежностей.	при выделении финансирования до 2030 г.
6	Доступные санитарно-гигиенические помещения	при выделении финансирования до 2030 г.

п/п	Предлагаемые управленческие решения по объемам работ, необходимым для приведения порядка предоставления услуг в соответствие с требованиями законодательства Российской Федерации об обеспечении условий их доступности для инвалидов <*>	Сроки
1	Организация инструктирования и обучения педагогов ДООУ, работающих с инвалидами, по вопросам, связанным с обеспечением доступности для инвалидов объектов и услуг в соответствии с законодательством Российской Федерации и законодательством субъектов Российской Федерации, с учётом имеющихся у них стойких расстройств функций организма и ограничений жизнедеятельности.	до 2030 г.
2	Обеспечение наличия ассистента – помощника для предоставления услуг в сфере образования, предоставляемых инвалидам.	до 2030 г.

<*> С учетом выводов оценки состояния и имеющихся недостатков в обеспечении условий доступности для инвалидов объекта и порядка предоставления услуги, приведенных в разделе III и IV паспорта

УТВЕРЖДЕН
Заведующий МБДОУ «Детский сад
комбинированного вида № 121»
Т.Ф. Кондратьева
« 18 » 12 20 18 г.



**АКТ ОБСЛЕДОВАНИЯ
объекта социальной инфраструктуры
К ПАСПОРТУ ДОСТУПНОСТИ
МБДОУ «Детский сад комбинированного вида №121»
№ _____**

« 18 » 12 20 18 г.

город Курск

Наименование территориального
образования субъекта Российской
Федерации

1. Общие сведения об объекте

1.1. Наименование (вид) объекта

муниципальное бюджетное дошкольное образовательное учреждение «Детский сад комбинированного вида № 121»

1.2. Адрес объекта

Российская Федерация, Курская область, 305026, город Курск, переулок 2-й Ольховский, д.30

1.3. Сведения о размещении объекта

- отдельно стоящее здание **2** этажа, **3883,3** кв. м

- часть здания _____ этажей (или на _____ этаже), _____ кв.м

- наличие прилегающего земельного участка (**да**, нет); **6862** кв. м

1.4. Год постройки здания **1988**, последнего капитального ремонта - нет

1.5. Дата предстоящих плановых ремонтных работ: *текущего* _____, капитального _____

1.6. Название организации (учреждения), (полное юридическое наименование – согласно Уставу, краткое наименование)

муниципальное бюджетное дошкольное образовательное учреждение «Детский сад комбинированного вида № 121», МБДОУ «Детский сад комбинированного вида № 121»

телефон +7 (4712) 24-37-19, E-mail: mdou121kursk@yandex.ru

1.7. Юридический адрес организации (учреждения)

Российская Федерация, Курская область, 305026, город Курск, переулок 2-й Ольховский, д.30

2. Характеристика деятельности организации на объекте

Дополнительная информация: дошкольное образование

3. Состояние доступности объекта

3.1. Путь следования к объекту пассажирским транспортом

(описать маршрут движения с использованием пассажирского транспорта)

автобус маршрут № 20а,45,46,48 маршрутное такси № 150, 208, 273

наличие адаптированного пассажирского транспорта к объекту нет

3.2. Путь к объекту от ближайшей остановки пассажирского транспорта:

3.2.1 расстояние до объекта от остановки транспорта 800м

3.2.2 время движения (пешком) **15 -20 мин.**

3.2.3 наличие выделенного от проезжей части пешеходного пути (да, нет),

3.2.4 Перекрестки: нерегулируемые; регулируемые, со звуковой сигнализацией, таймером; нет

3.2.5 Информация на пути следования к объекту: акустическая, тактильная, визуальная; нет

3.2.6 Перепады высоты на пути: есть, нет (бордюры)

Их обустройство для инвалидов на коляске: да, нет

3.3. Организация доступности объекта для инвалидов – форма обслуживания

№ п/п	Категория инвалидов (вид нарушения)	Вариант организации доступности объекта (формы обслуживания)*
1.	Все категории инвалидов и МГН	ДУ
	<i>в том числе инвалиды:</i>	
2	передвигающиеся на креслах-колясках	ВНД
3	с нарушениями опорно-двигательного аппарата	ВНД
4	с нарушениями зрения	ВНД
5	с нарушениями слуха	ДУ
6	с нарушениями умственного развития	ДУ

* - указывается один из вариантов: «А», «Б», «ДУ», «ВНД»

3.4. Состояние доступности основных структурно-функциональных зон

№ п/п	Основные структурно-функциональные зоны		Приложение
-------	---	--	------------

		Состояние доступности, в том числе для основных категорий инвалидов**	№ на плане	№ фото
1	Территория, прилегающая к зданию (участок)	ВНД	1,2,3	1,2,3,4,5
2	Вход (входы) в здание	ДЧ-И (У)	4,5,6	6,7,8
3	Путь (пути) движения внутри здания (в т.ч. пути эвакуации)	ВНД	7,8	15,16,17,18
4	Зона целевого назначения здания (целевого посещения объекта)	ВНД		
5	Санитарно-гигиенические помещения	ВНД	11	19
6	Система информации и связи (на всех зонах)	ВНД		
7	Пути движения к объекту (от остановки транспорта)	ВНД	12	

** Указывается: ДП-В - доступно полностью всем; ДП-И (К, О, С, Г, У) – доступно полностью избирательно (указать категории инвалидов); ДЧ-В - доступно частично всем; ДЧ-И (К, О, С, Г, У) – доступно частично избирательно (указать категории инвалидов); ДУ - доступно условно, ВНД - недоступно

3.5. ИТОГОВОЕ ЗАКЛЮЧЕНИЕ о состоянии доступности ОСИ:

ВНД в связи с тем, что на входе внутри здания установление подъемника технически невозможно: входные двери открываются наружу, нет пандуса, отсутствуют горизонтальные поручни, в туалетной комнате нет кнопки вызова персонала, костылей и других принадлежностей, отсутствует тактильная плитка и контрастная окраска на путях движения, информационные таблички, выполненные по Брайлю.

4. Управленческое решение (проект)

4.1. Рекомендации по адаптации основных структурных элементов объекта:

№ п \п	Основные структурно-функциональные зоны объекта	Рекомендации по адаптации объекта (вид работы)*
1	Территория, прилегающая к зданию (участок)	капитальный ремонт
2	Вход (входы) в здание	технические решения невозможны
3	Путь (пути) движения внутри здания (в т.ч. пути эвакуации)	технические решения невозможны

4	Зона целевого назначения здания (целевого посещения объекта)	технические решения невозможны
5	Санитарно-гигиенические помещения	технические решения невозможны
6	Система информации на объекте (на всех зонах)	индивидуальное решение с ТСР
7	Пути движения к объекту (от остановки транспорта)	технические решения невозможны
8.	Все зоны и участки	

*- указывается один из вариантов (видов работ): не нуждается; ремонт (текущий, капитальный); индивидуальное решение с ТСР; технические решения невозможны – организация альтернативной формы обслуживания

4.2. Период проведения работ до 2030 г.

в рамках исполнения Плана мероприятий («дорожная карта») «Повышение доступности приоритетных объектов и услуг в приоритетных сферах жизнедеятельности инвалидов и других маломобильных групп населения на территории Курской области» (2015 – 2020 г.г.), утвержденного Постановлением Администрации Курской области от 30.09.2015 № 649-па.

(указывается наименование документа: программы, плана)

4.3 Ожидаемый результат (по состоянию доступности) после выполнения работ по адаптации ДЧ-В

Оценка результата исполнения программы, плана (по состоянию доступности)

4.4. Для принятия решения требуется, не требуется (нужное подчеркнуть):

4.4.1. согласование на Комиссии _____

(наименование Комиссии по координации деятельности в сфере обеспечения доступной среды жизнедеятельности для инвалидов и других МГН)

4.4.2. согласование работ с надзорными органами (в сфере проектирования и строительства, архитектуры, охраны памятников, другое - указать)

4.4.3. техническая экспертиза; разработка проектно-сметной документации;

4.4.4. согласование с вышестоящей организацией (собственником объекта);

4.4.5. согласование с общественными организациями инвалидов:

в случае возникновения необходимости перевода русского жестового языка (РЖЯ) заявителем, вступает в силу соглашение между МБДОУ «Детский сад комбинированного вида № 121» и Курским РО ООИ "Всероссийское общество глухих", которые предоставляют переводчика РЖЯ.

4.4.6. другое _____

Имеется заключение уполномоченной организации о состоянии доступности объекта (наименование документа и выдавшей его организации, дата), прилагается _____

4.7. Информация может быть размещена (обновлена) на Карте доступности субъекта Российской Федерации _____

(наименование сайта, портала)

5. Особые отметки

ПРИЛОЖЕНИЯ:

Результаты обследования:

- | | | |
|--|----------|----|
| 1. Территории, прилегающей к объекту | на _____ | л. |
| 2. Входа (входов) в здание | на _____ | л. |
| 3. Путей движения в здании | на _____ | л. |
| 4. Зоны целевого назначения объекта | на _____ | л. |
| 5. Санитарно-гигиенических помещений | на _____ | л. |
| 6. Системы информации (и связи) на объекте | на _____ | л. |

Результаты фотофиксации на объекте _____ на _____ л.

Поэтажные планы, паспорт БТИ _____ на _____ л.

Другое (в том числе дополнительная информация о путях движения к объекту) _____

Руководитель

рабочей группы: заведующий _____ Т.Ф Кондратьева
(Должность, Ф.И.О.) (Подпись)

Члены рабочей группы: зам. заведующего по УВР _____ О.В. Бородина
(Должность, Ф.И.О.) (Подпись)
зам. заведующего по АХР _____ Т.Н. Агеева
(Должность, Ф.И.О.) (Подпись)

В том числе:

представители общественных
организаций инвалидов:

Председатель Курского

РО ОООИ «Всероссийское общество глухих» _____ А.В. Качергис
(Должность, Ф.И.О.) (Подпись)

представители организации,
расположенной на объекте _____

(Должность, Ф.И.О.) (Подпись)

(Должность, Ф.И.О.) (Подпись)

Управленческое решение согласовано « ____ » _____ 20 ____ г.
(протокол № 1)

Комиссией (название). _____

I Результаты обследования:

1. Территории, прилегающей к зданию (участка)

МБДОУ «Детский сад комбинированного вида №121», г. Курск, переулок 2-й Ольховский, д.30

Наименование объекта, адрес

Наименование функционально-планировочного элемента	Наличие элемента			Выявленные нарушения и замечания		Работы по адаптации объектов	
	есть/нет	№ на плане	№ фото	Содержание	Значимое для инвалида (категория)	Содержание	Виды работ
1 Вход (входы) на территорию	есть	1	№ 1	не соответствует нормам СНИП ПС-59-13330	К, С, Г, О	приведение в соответствие с нормами СНИП	установка поручней, замена калитки, оборудование съезда на тротуар
2 Путь (пути) движения на территории	есть	2	№ 2,3,4	не соответствует нормам СНИП ПС-59-13330	К, Г, С, О	приведение в соответствие с нормами СНИП	оснащение визуальными, акустическим и другим специальным оборудованием для МГН
3 Лестница (наружная)	есть	3	№5	не соответствует нормам СНИП ПС-59-13330	К, О	приведение в соответствие с нормами СНИП	установка пандуса
4 Пандус (наружный)	нет					приведение в соответствие с нормами СНИП	установка пандуса
5 Автостоянка и парковка	нет					приведение в соответствие с нормами СНИП	обустройство автостоянки и парковки
ОБЩИЕ требования к зоне				необходим капитальный ремонт			

Заведующий МБДОУ «Детский сад комбинированного вида № 121»
Т.Ф. Кондратьева

II Заключение по зоне:

Наименование структурно- функциональной зоны	Состояние доступности* (к пункту 3.4 Акта обследования ОСИ)	Приложение		Рекомендации по адаптации (вид работы)** к пункту 4.1 Акта обследования ОСИ
		№ на плане	№ фото	
Территория, прилегающая к зданию (участку)	ВНД	1,2,3	№ 1, 2, 3, 4,5	капитальный ремонт

* указывается: **ДП-В** - доступно полностью всем; **ДП-И** (К, О, С, Г, У) – доступно полностью избирательно (указать категории инвалидов); **ДЧ-В** - доступно частично всем; **ДЧ-И** (К, О, С, Г, У) – доступно частично избирательно (указать категории инвалидов); **ДУ** - доступно условно, **ВНД** - недоступно

**указывается один из вариантов: не нуждается; ремонт (текущий, капитальный); индивидуальное решение с ТСП; технические решения невозможны – организация альтернативной формы обслуживания

Комментарий к заключению: недоступно, капитальный ремонт



ФОТО №1

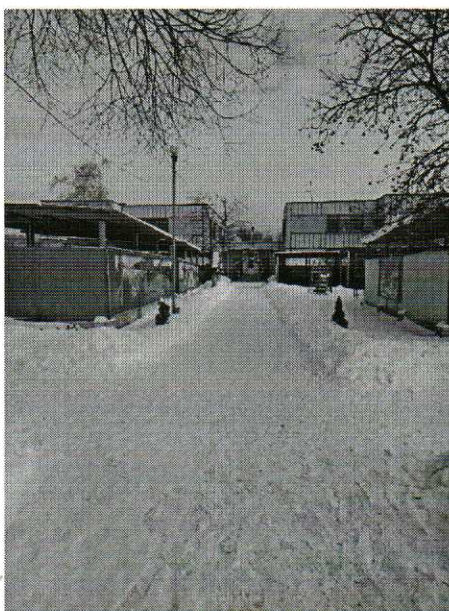


ФОТО №2

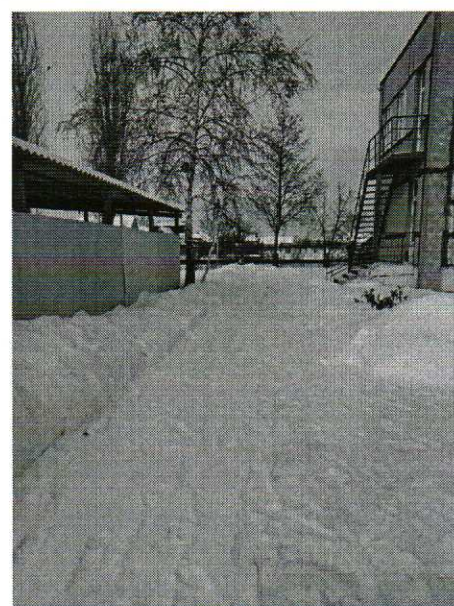


ФОТО №3



ФОТО №4

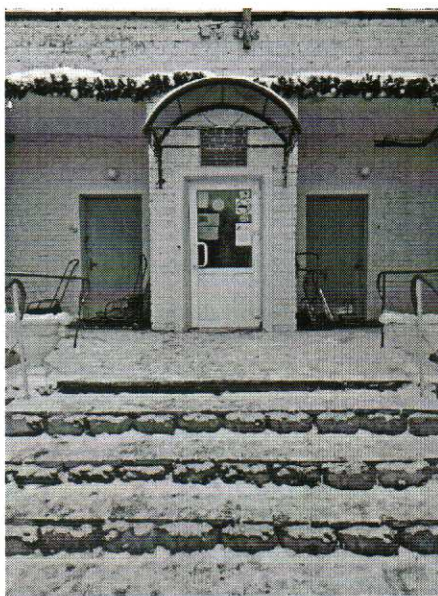


ФОТО №5

к Акту обследования ОСИ к паспорту доступности ОСИ № _____ от «18» декабря 2018 г.

I Результаты обследования:

2. Входа (входов) в здание

МБДОУ «Детский сад комбинированного вида №121», г. Курск, переулок 2-й Ольховский, д.30

Наименование объекта, адрес

п/п	Наименование функционально-планировочного элемента	Наличие элемента			Выявленные нарушения и замечания		Работы по адаптации объектов	
		есть / нет	№ на плане	№ фото	Содержание	Значимо для инвалида (категория)	Содержание	Виды работ
1	Пандус (наружный)	нет				К, О	приведение в соответствие с нормами СНиП	установка пандуса
2	Входная площадка (перед дверью)	есть	4	№ 6	не соответствует нормам СНиП ПС-59-13330	все	приведение в соответствие с нормами СНиП	установка дополнительных элементов: водоотвод; дренажные и водосборные решетки
3	Дверь (входная)	есть	5	№ 7	не соответствует нормам СНиП ПС-59-13330	все	приведение в соответствие с нормами СНиП	замена двери
4	Тамбур	есть	6	№8	не соответствует нормам СНиП ПС-59-13330	все	приведение в соответствие с нормами СНиП	увеличение дверного проема
	ОБЩИЕ требования к зоне				необходим капитальный ремонт			

II Заключение по зоне:

Наименование структурно-функциональной зоны	Состояние доступности* (к пункту 3.4 Акта обследования ОСИ)	Приложение		Рекомендации по адаптации (вид работы)** к пункту 4.1 Акта обследования ОСИ
		№ на плане	№ фото	
Вход (входы) в здание	ВНД	4,5,6	№ 6,7,8	капитальный ремонт, технические решения невозможны

* указывается: ДП-В - доступно полностью всем; ДП-И (К, О, С, Г, У) – доступно полностью избирательно (указать категории инвалидов); ДЧ-В - доступно частично всем; ДЧ-И (К, О, С, Г, У) –

доступно частично избирательно (указать категории инвалидов); ДУ - доступно условно, ВНД - недоступно

**указывается один из вариантов: не нуждается; ремонт (текущий, капитальный); индивидуальное решение с ТСР; технические решения невозможны – организация альтернативной формы обслуживания

Комментарий к заключению: недоступно, технические решения невозможны

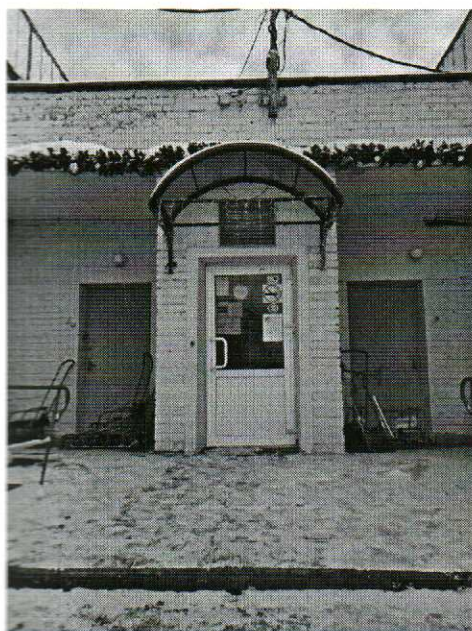


ФОТО № 6

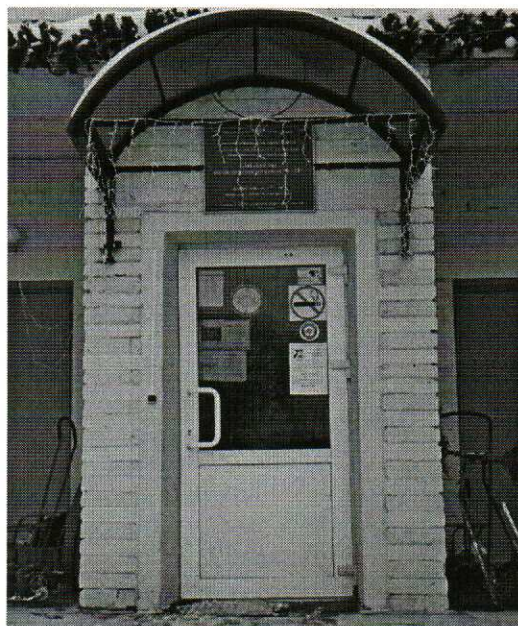


ФОТО №7



ФОТО №8

Акту обследования ОСИ к паспорту доступности ОСИ № _____ от «18» декабря 2018 г. Приложение

И Результаты обследования:

3. Пути (путей) движения внутри здания (в т.ч. путей эвакуации)

МБДОУ «Детский сад комбинированного вида №121», г. Курск, переулок 2-й Ольховский, д.30

Наименование объекта, адрес

п/п	Наименование функционально-планировочного элемента	Наличие элемента			Выявленные нарушения и замечания		Работы по адаптации объектов	
		есть/нет	на плане	№ фото	Содержание	Значимо для инвалида (категория)	Содержание	Виды работ
1	Коридор (холл, зона ожидания)	есть	7	№9	не соответствует нормам СНиП ПС-59-13330	все	приведение в соответствие с нормами СНиП	технические решения невозможны
2	Лестница (внутри здания)	есть	8	№ 10,11, 12,13,	не соответствует нормам СНиП ПС-59-13330	К, О, С, Г	приведение в соответствие с нормами СНиП	технические решения невозможны
3	Пандус (внутри здания)	нет						
4	Лифт пассажирский (или подъемник)	нет						
5	Дверь	есть	9	№ 14	не соответствует нормам СНиП ПС-59-13330	К, О, С, Г	приведение в соответствие с нормами СНиП	технические решения невозможны
6	Пути эвакуации (в т.ч. зоны безопасности)	есть	10	№ 15, 16,17, 18	не соответствует нормам СНиП ПС-59-13330	К, О, С, Г	приведение в соответствие с нормами СНиП	технические решения невозможны
	ОБЩИЕ требования к зоне				технические решения невозможны			

II Заключение по зоне:

Наименование	Состояние доступности* (к пункту 3.4 Акта	Приложение		Рекомендации по адаптации (вид работы)**
		№ на плане	№ фото	

структурно-функциональной зоны	обследования ОСИ)			к пункту 4.1 Акта обследования ОСИ
Путь (пути движения внутри здания (в т.ч. пути эвакуации))	ВНД	7,8,9,10	№ 9,10,11,12,13,14,15,16,17,18	технические решения невозможны

* указывается: **ДП-В** - доступно полностью всем; **ДП-И** (К, О, С, Г, У) – доступно полностью избирательно (указать категории инвалидов); **ДЧ-В** - доступно частично всем; **ДЧ-И** (К, О, С, Г, У) – доступно частично избирательно (указать категории инвалидов); **ДУ** - доступно условно, **ВНД** - недоступно

**указывается один из вариантов: не нуждается; ремонт (текущий, капитальный); индивидуальное решение с ТСР; технические решения невозможны – организация альтернативной формы обслуживания

Комментарий к заключению: недоступно, технические решения невозможны



ФОТО № 9

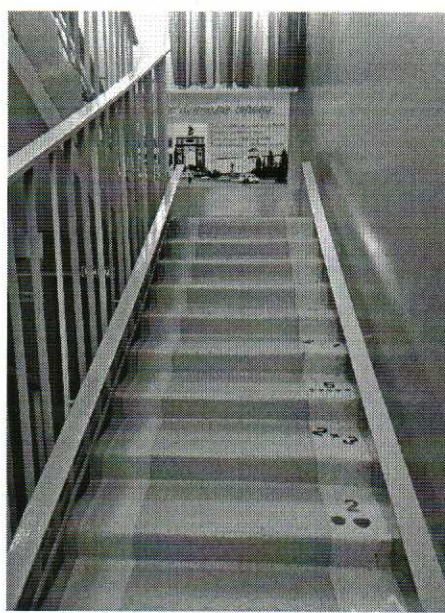


ФОТО №10

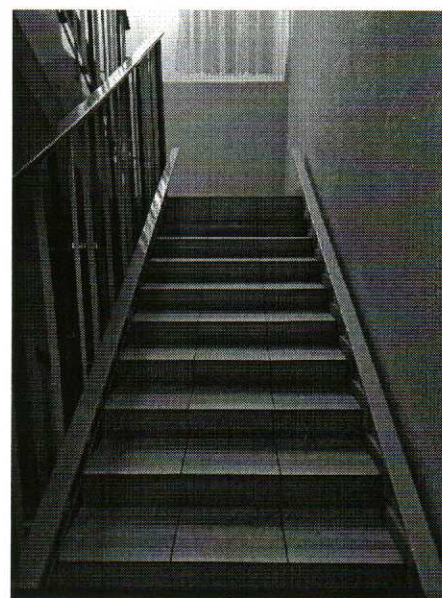


ФОТО №11



ФОТО №12



ФОТО №13

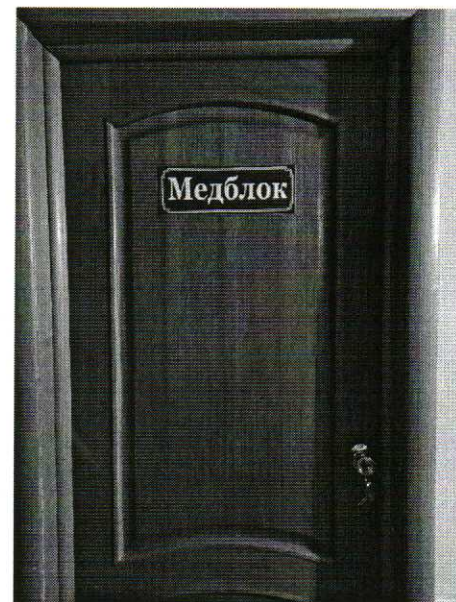


ФОТО №14



ФОТО № 15



ФОТО № 16



ФОТО №17



ФОТО №18

I Результаты обследования:

4. Зоны целевого назначения здания (целевого посещения объекта)

Вариант I – зона обслуживания инвалидов

МБДОУ «Детский сад комбинированного вида №121», г. Курск, переулок 2-й Ольховский, д.3

Наименование объекта, адрес

№ п/п	Наименование функционально-планировочного элемента	Наличие элемента			Выявленные нарушения и замечания		Работы по адаптации объектов	
		есть/нет	№ на плане	№ фото	Содержание	Значимо для инвалида (категория)	Содержание	Виды работ
1	Кабинетная форма обслуживания	нет			отдельных помещений нет			технические решения невозможны
2	Зальная форма обслуживания	нет						технические решения невозможны
3	Прилавочная форма обслуживания	нет						технические решения невозможны
4	Форма обслуживания с перемещением по маршруту	нет						технические решения невозможны
5	Кабина индивидуально го обслуживания	нет						технические решения невозможны
	ОБЩИЕ требования к зоне				технические решения невозможны			

II Заключение по зоне:

Наименование структурно-функциональной зоны	Состояние доступности* (к пункту 3.4 Акта обследования ОСИ)	Приложение		Рекомендации по адаптации (вид работы)** к пункту 4.1 Акта обследования ОСИ
		№ на плане	№ фото	
Зона целевого назначения здания (целевого посещения объекта) Вариант I – зона обслуживания инвалидов	ВНД			технические решения невозможны

* указывается: **ДП-В** - доступно полностью всем; **ДП-И** (К, О, С, Г, У) – доступно полностью избирательно (указать категории инвалидов); **ДЧ-В** - доступно частично всем; **ДЧ-И** (К, О, С, Г, У) – доступно частично избирательно (указать категории инвалидов); **ДУ** - доступно условно, **ВНД** - недоступно

**указывается один из вариантов: не нуждается; ремонт (текущий, капитальный); индивидуальное решение с ТСР; технические решения невозможны – организация альтернативной формы обслуживания

Комментарий к заключению: недоступно, технические решения невозможны

И Результаты обследования:

4. Зоны целевого назначения здания (целевого посещения объекта)

Вариант II – места приложения труда

Наименование функционально-планировочного элемента	Наличие элемента			Выявленные нарушения и замечания		Работы по адаптации объектов	
	есть/нет	№ на плане	№ фото	Содержание	Значимо для инвалида (категория)	Содержание	Виды работ
Место приложения труда	нет						технические решения невозможны

II Заключение по зоне:

Наименование структурно-функциональной зоны	Состояние доступности* (к пункту 3.4 Акта обследования ОСИ)	Приложение		Рекомендации по адаптации (вид работы)** к пункту 4.1 Акта обследования ОСИ
		№ на плане	№ фото	
Зона целевого назначения здания (целевого посещения объекта) Вариант II – места приложения труда	ВНД			технические решения невозможны

* указывается: ДП-В - доступно полностью всем; ДП-И (К, О, С, Г, У) – доступно полностью избирательно (указать категории инвалидов); ДЧ-В - доступно частично всем; ДЧ-И (К, О, С, Г, У) – доступно частично избирательно (указать категории инвалидов); ДУ - доступно условно, ВНД - недоступно

**указывается один из вариантов: не нуждается; ремонт (текущий, капитальный); индивидуальное решение с ТСР; технические решения невозможны – организация альтернативной формы обслуживания

Комментарий к заключению: недоступно, технические решения невозможны

Акту обследования ОСИ к паспорту доступности ОСИ № _____ от « 16 » декабря 20 18 г.

I Результаты обследования:

4. Зоны целевого назначения здания (целевого посещения объекта) Вариант III – жилые помещения

Наименование функционально-планировочного элемента	Наличие элемента			Выявленные нарушения и замечания		Работы по адаптации объектов	
	есть/нет	№ на плане	№ фото	Содержание	Значимо для инвалида (категория)	Содержание	Виды работ
Жилые помещения	нет						

II Заключение по зоне:

Наименование структурно-функциональной зоны	Состояние доступности* (к пункту 3.4 Акта обследования ОСИ)	Приложение		Рекомендации по адаптации (вид работы)** к пункту 4.1 Акта обследования ОСИ
		№ на плане	№ фото	
Зоны целевого назначения здания (целевого посещения объекта) Вариант III – жилые помещения	ВНД			

* указывается: ДП-В - доступно полностью всем; ДП-И (К, О, С, Г, У) – доступно полностью избирательно (указать категории инвалидов); ДЧ-В - доступно частично всем; ДЧ-И (К, О, С, Г, У) – доступно частично избирательно (указать категории инвалидов); ДУ - доступно условно, ВНД - недоступно

**указывается один из вариантов: не нуждается; ремонт (текущий, капитальный); индивидуальное решение с ТСР; технические решения невозможны – организация альтернативной формы обслуживания

Комментарий к заключению: жилых помещений на объекте нет

I Результаты обследования:
5. Санитарно-гигиенических помещений

МБДОУ «Детский сад комбинированного вида №121», г. Курск, переулок 2-й Ольховский, д.30
 Наименование объекта, адрес

№	Наименование функционально-планировочного элемента	Наличие элемента			Выявленные нарушения и замечания		Работы по адаптации объектов	
		есть / нет	№ на плане	№ фото	Содержание	Значимо для инвалида (категория)	Содержание	Виды работ
1	Туалетная комната	есть	11	№ 19	не соответствует нормам СНиП ПС-59-13330	все	приведение в соответствие с нормами СНиП	технические решения невозможны
2	Душевая/ванная комната	нет						
3	Бытовая комната (гардеробная)	нет						
	ОБЩИЕ требования к зоне				технические решения невозможны			

II Заключение по зоне:

Наименование структурно-функциональной зоны	Состояние доступности* (к пункту 3.4 Акта обследования ОСИ)	Приложение		Рекомендации по адаптации (вид работы)** к пункту 4.1 Акта обследования ОСИ
		№ на плане	№ фото	
Санитарно-гигиенические помещения	ВНД	11	№ 19	технические решения невозможны

* указывается: ДП-В - доступно полностью всем; ДП-И (К, О, С, Г, У) – доступно полностью избирательно (указать категории инвалидов); ДЧ-В - доступно частично всем; ДЧ-И (К, О, С, Г, У) – доступно частично избирательно (указать категории инвалидов); ДУ - доступно условно, ВНД - недоступно

**указывается один из вариантов: не нуждается; ремонт (текущий, капитальный); индивидуальное решение с ТСР; технические решения невозможны – организация альтернативной формы обслуживания

Комментарий к заключению: недоступно, технические решения невозможны

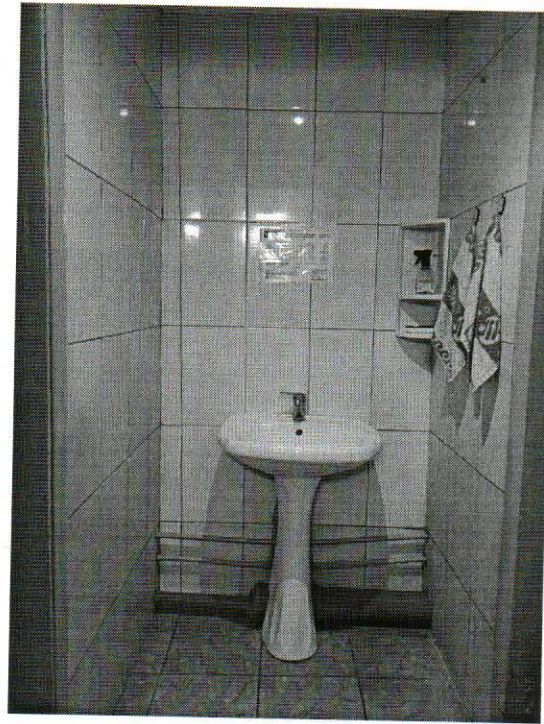


ФОТО №19

I Результаты обследования:
6. Системы информации на объекте

МБДОУ «Детский сад комбинированного вида №121», г. Курск, переулок 2-й Ольховский, д. 2
 Наименование объекта, адрес

Наименование функционально-планировочного элемента	Наличие элемента			Выявленные нарушения и замечания		Работы по адаптации объектов	
	есть / нет	№ на плане	№ фото	Содержание	Значимо для инвалида (категория)	Содержание	Виды работ
Визуальные средства	нет			отсутствуют	все	установка аудиовизуальных информационно-справочных систем; установка тактильных пиктограмм, схем, указателей направления движения; установка экрана.	индивидуальное решение с ТСР
Акустические средства	нет			отсутствуют	все		
Тактильные средства	нет			отсутствуют	С		
ОБЩИЕ требования к зоне				индивидуальное решение с ТСР			индивидуальное решение с ТСР

II Заключение по зоне:

Наименование структурно-функциональной зоны	Состояние доступности* (к пункту 3.4 Акта обследования ОСИ)	Приложение		Рекомендации по адаптации (вид работы)** к пункту 4.1 Акта обследования ОСИ
		№ на плане	№ фото	
результаты обследования	ВНД			индивидуальное решение с ТСР

* указывается: **ДП-В** - доступно полностью всем; **ДП-И** (К, О, С, Г, У) – доступно полностью избирательно (указать категории инвалидов); **ДЧ-В** - доступно частично всем; **ДЧ-И** (К, О, С, Г, У) – доступно частично избирательно (указать категории инвалидов); **ДУ** - доступно условно, **ВНД** - недоступно

**указывается один из вариантов: не нуждается; ремонт (текущий, капитальный); индивидуальное решение с ТСР; технические решения невозможны – организация альтернативной формы обслуживания
 Комментарий к заключению: ДЧ-И (С), индивидуальное решение с ТСР

**Адресная программа (план) адаптации объектов социальной инфраструктуры
и обеспечения доступности услуг для инвалидов и других МГН
на территории _____ на _____ год**

№ /п	Наименование объекта и название организации, расположенной на объекте	Адрес объекта	№ паспорта доступности и объекта	Плановые работы		Ожидаемый результат (по состоянию доступности) ***	Финансирование		Ответственный исполнитель, соисполнители	Дата текущ его контр оля
				Содержание работ*	Вид** работ		Объем, тыс.ру б.	Источн ик		
	2	3	4	5	6	7	8	9	10	11

Примечание : структура (разделы) адресной программы (плана) формируются аналогично структуре Регистра ОСИ

* - указываются мероприятия в соответствии с управленческим решением – «Рекомендации по адаптации основных структурных элементов объекта» Паспорта ОСИ

** - указывается вид работы в соответствии с классификатором: **ТР** – текущий ремонт

ПСД – подготовка проектно-сметной документации

Стр - строительство

КР – капитальный ремонт

Рек – реконструкция

Орг – организация альтернативной формы обслуживания и др. орг. мероприятия

*** - указывается: **ДП-В** - доступен полностью всем; **ДП-И** (К, О, С, Г, У) - доступен полностью избирательно (указать, каким категориям инвалидов); **ДЧ-В** - доступен частично всем; **ДЧ-И**(К, О, С, Г, У) – доступен частично избирательно (указать категории инвалидов); **ДУ** - доступно условно (ДУ-В или ДУ-И)

ОТЧЕТ О ВЫПОЛНЕНИИ
адресной программы (плана) адаптации объектов социальной инфраструктуры
и обеспечения доступности услуг для инвалидов и других МГН
на территории _____ за _____ год

№ /п	Наименование объекта и название организации, расположенной на объекте	Адрес объект а	№ паспорта и доступности объекта	Выполненные работы		Оценка результата (по состоянию доступности ****)	Фактические затраты		Причины невыполнения	Заклоче е
				Содержание работ*	Оценка работ**		Объем, тыс.руб.	Оценка ****		
	2	3	4	5	6	7	8	9	10	11

* - указываются фактически выполненные мероприятия на объекте

** - оценивается объем выполненной работы в сравнении с плановыми работами: полностью; частично; перенесено на следующий период; выполнено сверх плана

*** - указывается: **ДП-В** - доступен полностью всем; **ДП-И** (К, О, С, Г, У) - доступен полностью избирательно (указать, каким категориям инвалидов); **ДЧ-В** - доступен частично всем; **ДЧ-И** (К, О, С, Г, У) - доступен частично избирательно (указать категории инвалидов); **ДУ** - доступно условно (ДУ-В или ДУ-И)

**** - оценивается в сравнении с плановыми показателями: полностью, частично, не выделено, с дополнительным финансированием

**Информация о состоянии доступности объектов социальной инфраструктуры
в приоритетных сферах жизнедеятельности
инвалидов и других маломобильных групп населения**


на территории _____ в _____ году*

№№ п/п	Наименование приоритетной сферы жизнедеятельности	Общее количество объектов	Количество доступных объектов**	Доля доступных объектов (%)
1	2	3	4	5
1.	Все сферы жизнедеятельности			
	в том числе			
2.	Здравоохранение			
3.	Образование			
4.	Социальная защита населения			
5.	Физкультура и спорт			
6.	Культура			
7.	Транспорт			
8.	Связь и информация			
9.	Жилой фонд			
10.	Потребительский рынок			
11.	Места приложения труда			
12.	Иные			

* - в статистической форме все данные указываются на конец отчетного года

** - указывается общее количество объектов, адаптированных для инвалидов всех категорий, всех степеней доступности объектов (полной, частичной, условной)


ИНВЕНТАРНЫЙ ПЛАН Инвентарный № 1109-1
на земельный участок №30 по 2 Ольховскому переулку
в г. Курске Сеймском округе

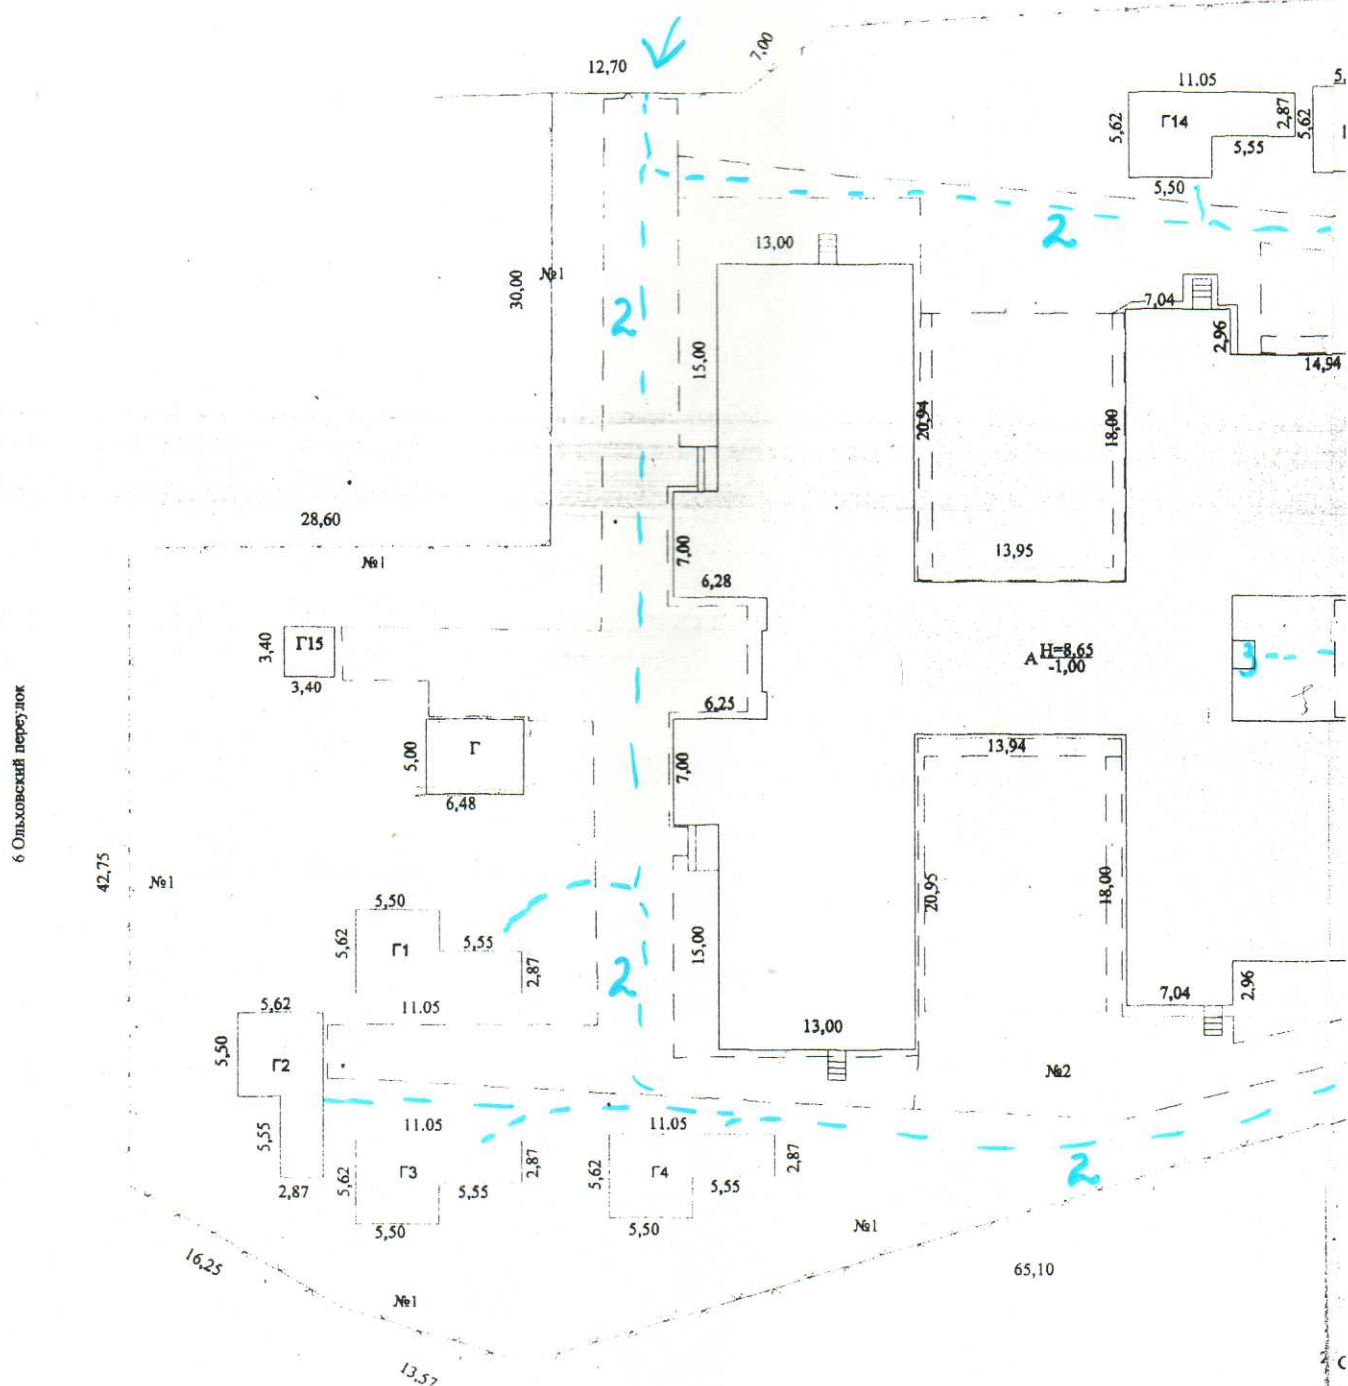

1 Ольховский переулок

97,40

№1

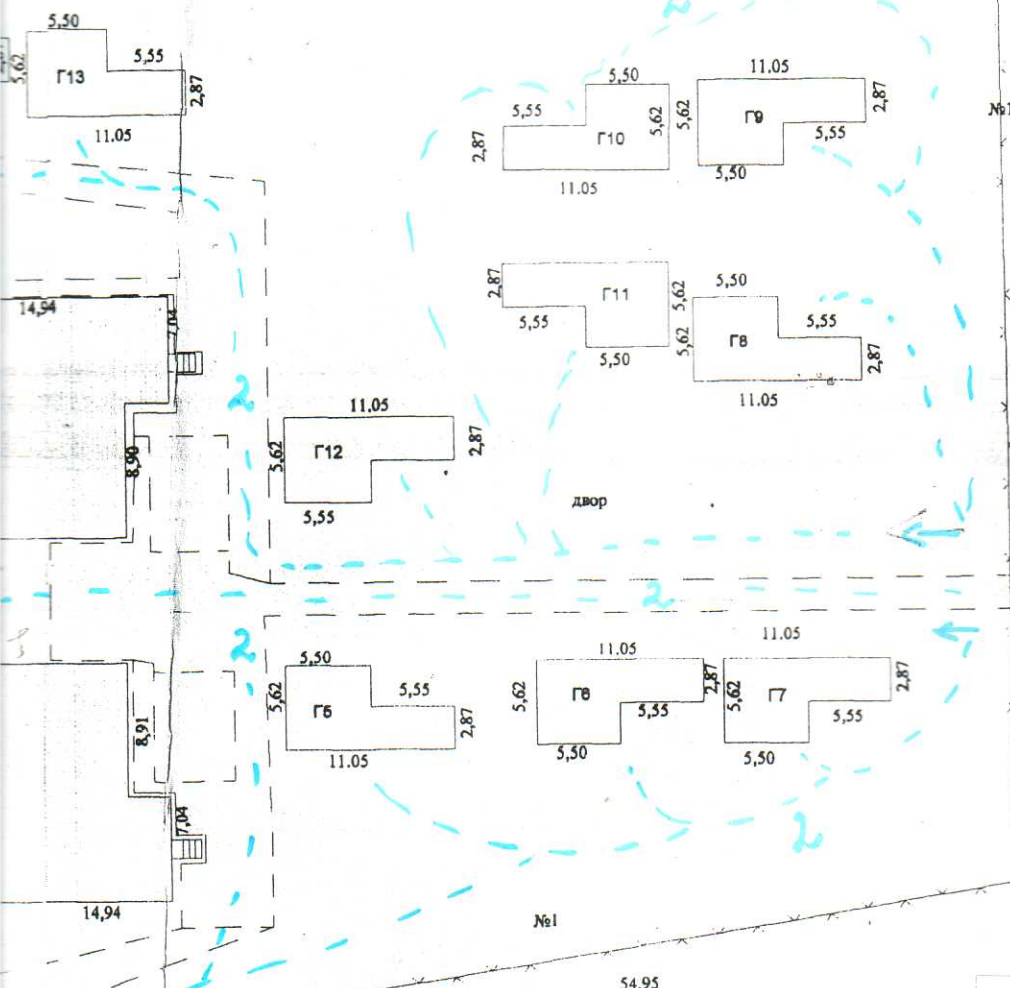

Условные обозначения


1	Вход на территорию
2	Путь (пути) движения на террито
3	Лестница (наружная)


МАСШТАБ 1:500 Перечертил Никитина Н.Н.

20 11 2008г Проверил Умеренкова Л.М.

ПОЭТАЖНЫЙ ПЛАН Инвентарный № 1109-1
на строение лит А в дом. №30 по 2 Ольховскому переулку
в г. Курске Сеймском округе

ПЛАН 1 ЭТАЖА

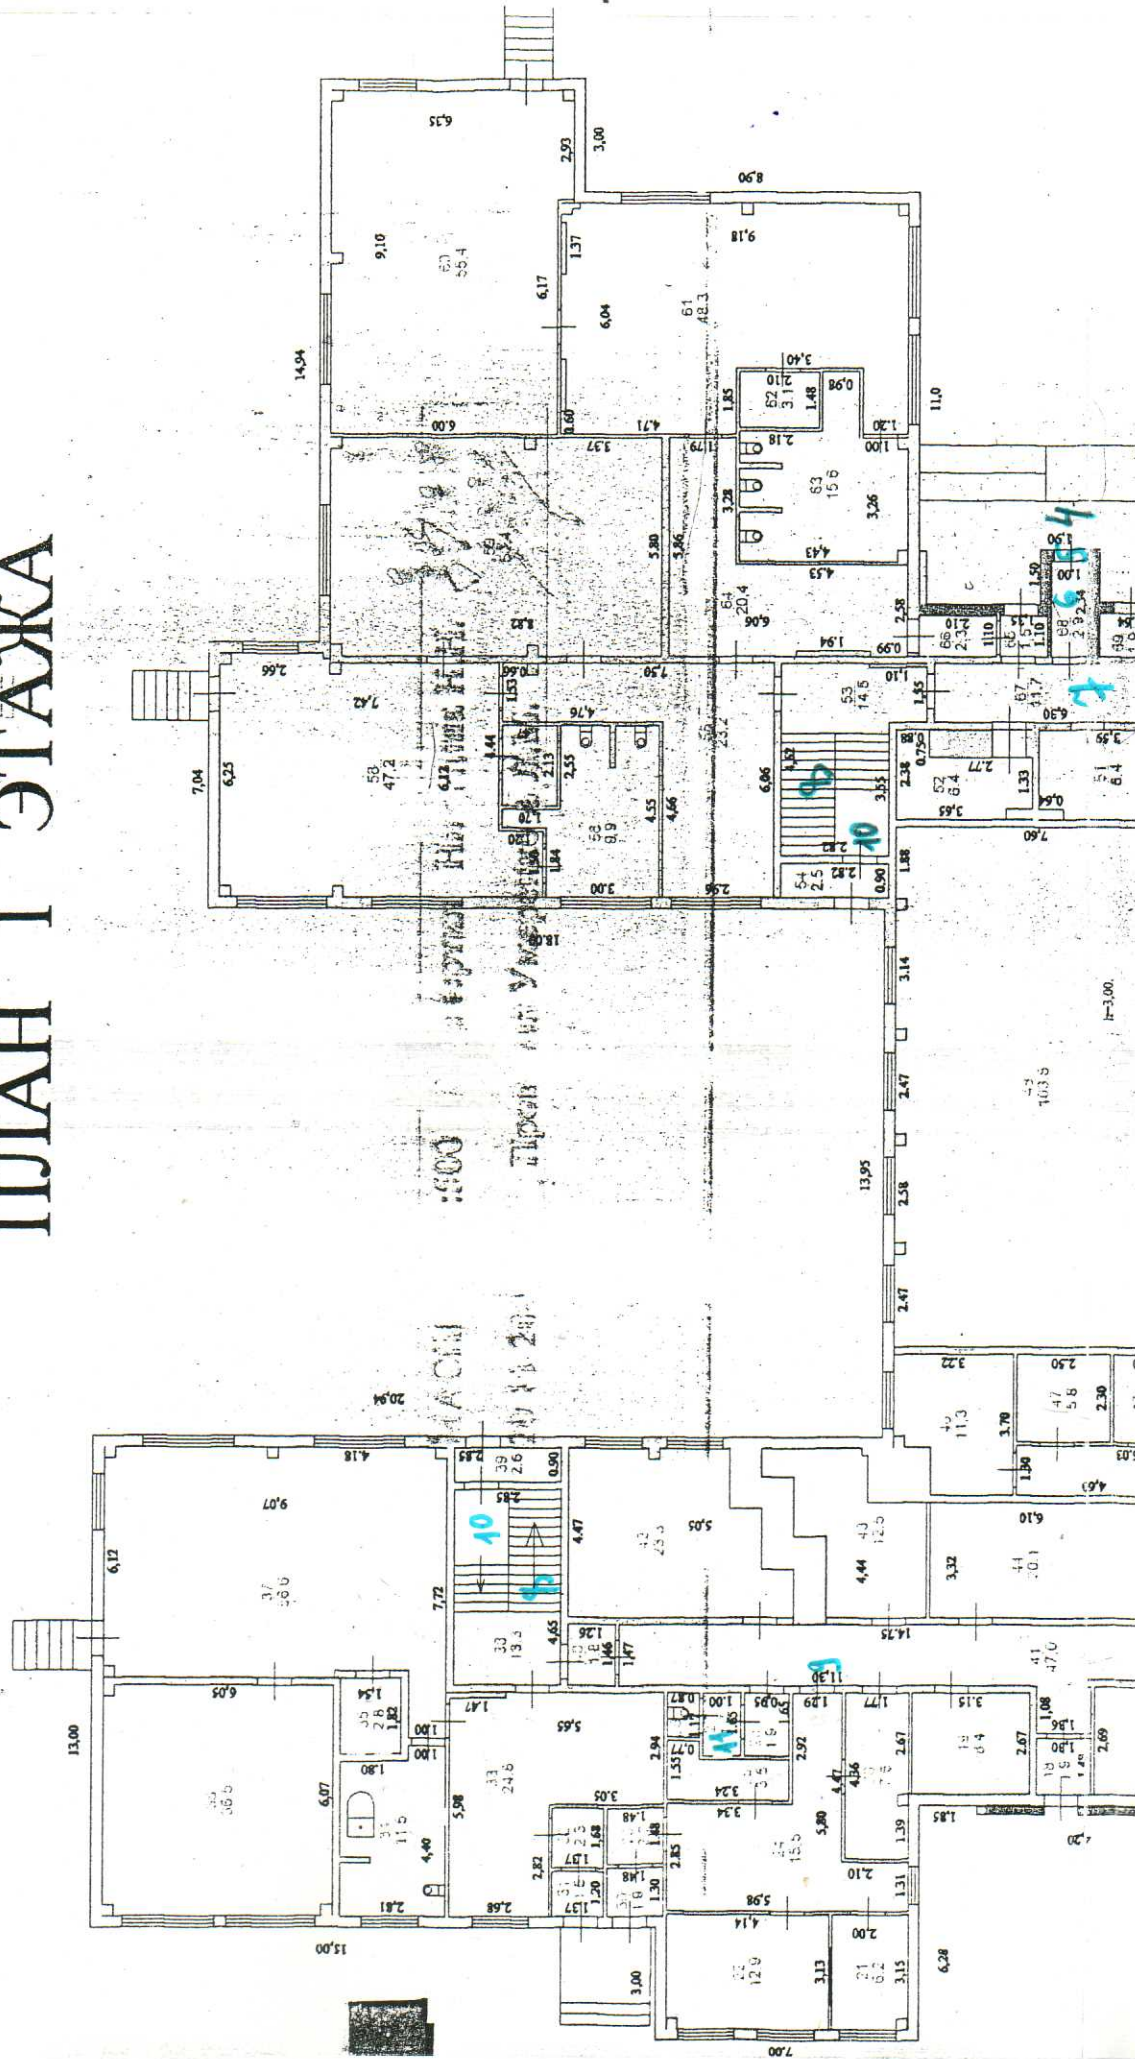

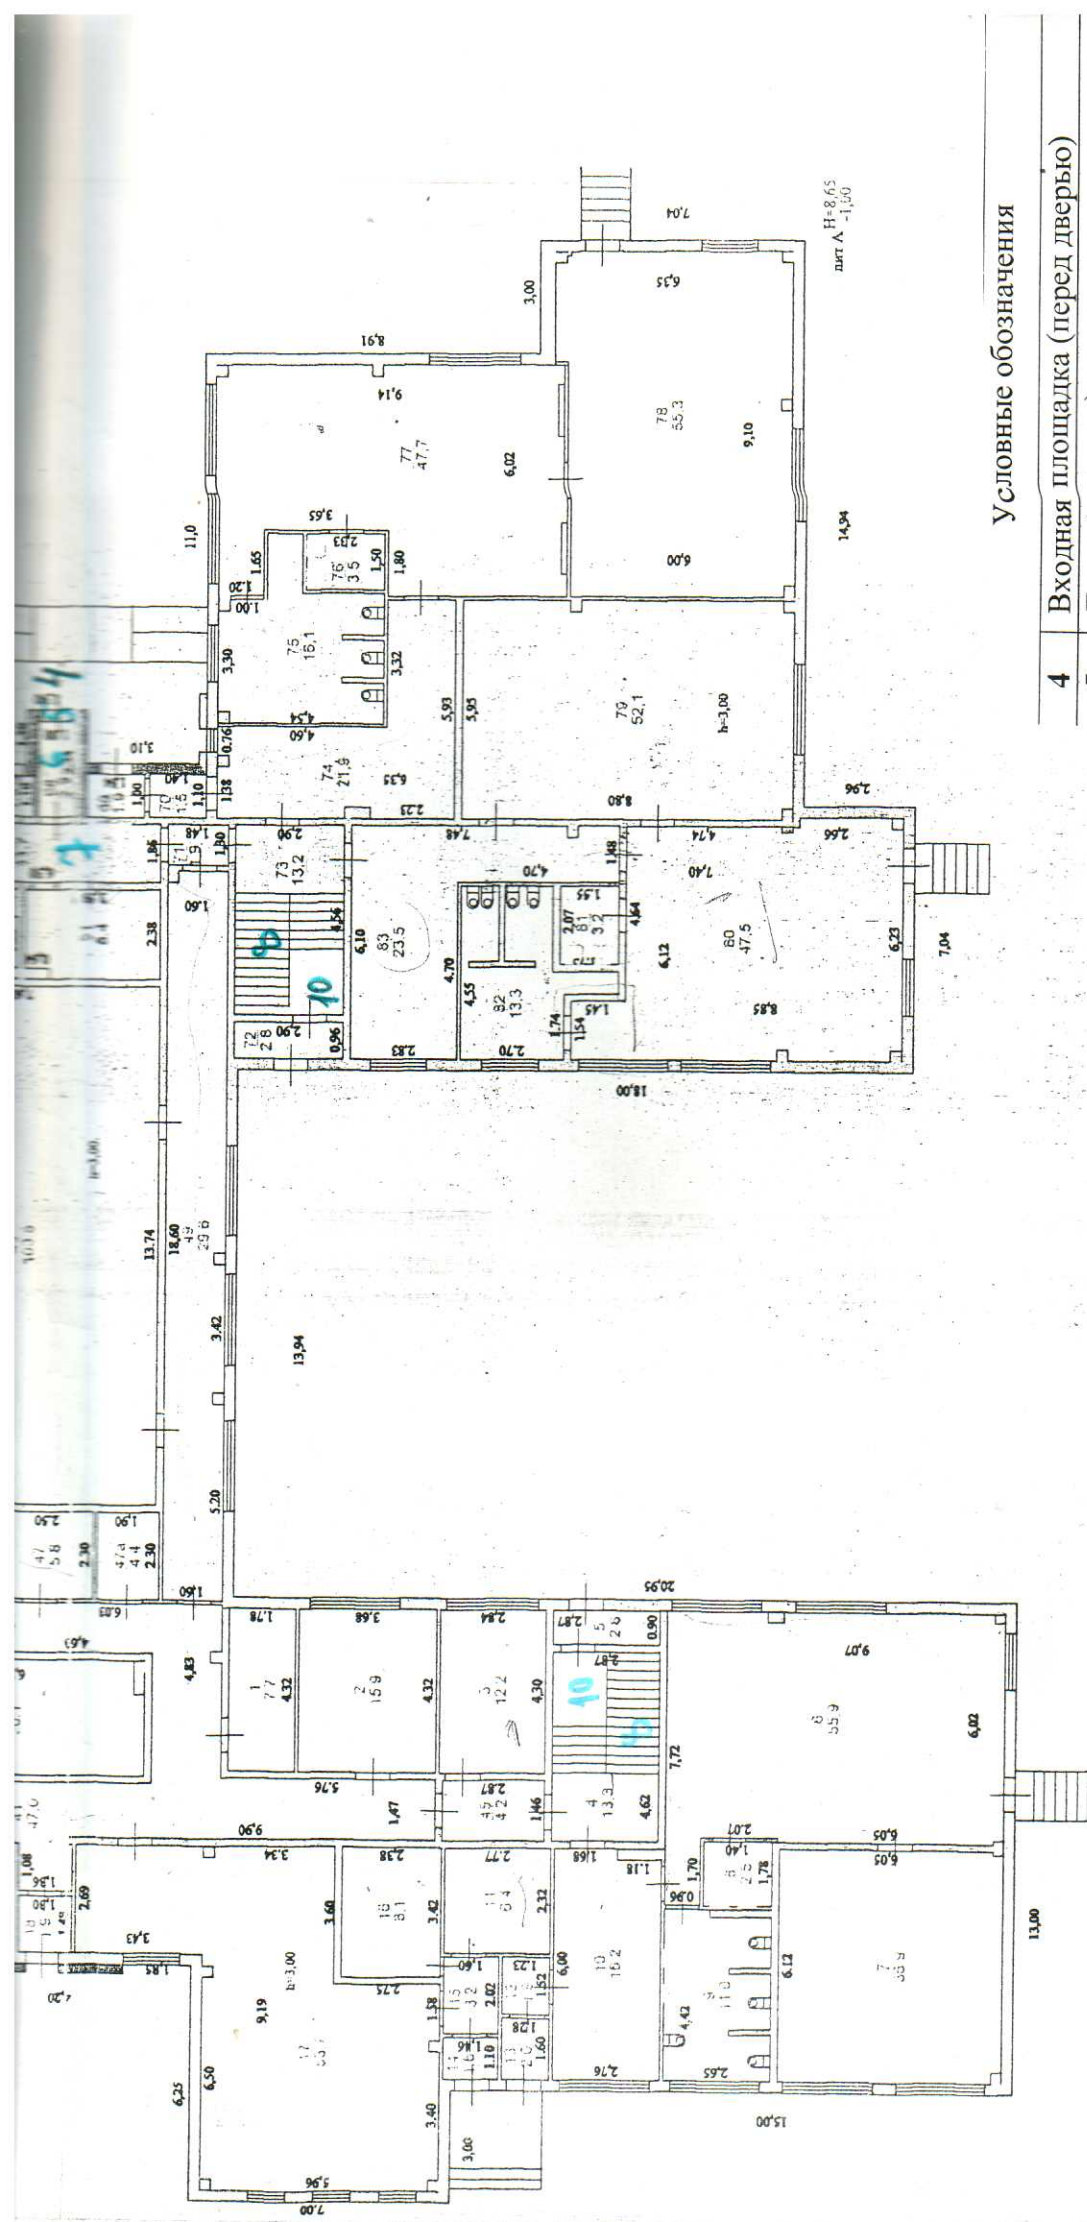


Условные обозначения

4	Входная площадка (перед дверью)
5	Дверь (входная)
6	Тамбур
7	Коридор (холл, зона ожидания)
8	Лестница (внутри здания)
9	Дверь
10	Пути эвакуации (в т.ч. зоны безопасности)
11	Туалетная комната

МАСШТАБ 1:500 Перечертил Никитина Н.Н.
 20 11 2008г Проверил Умеренкова Л.М.



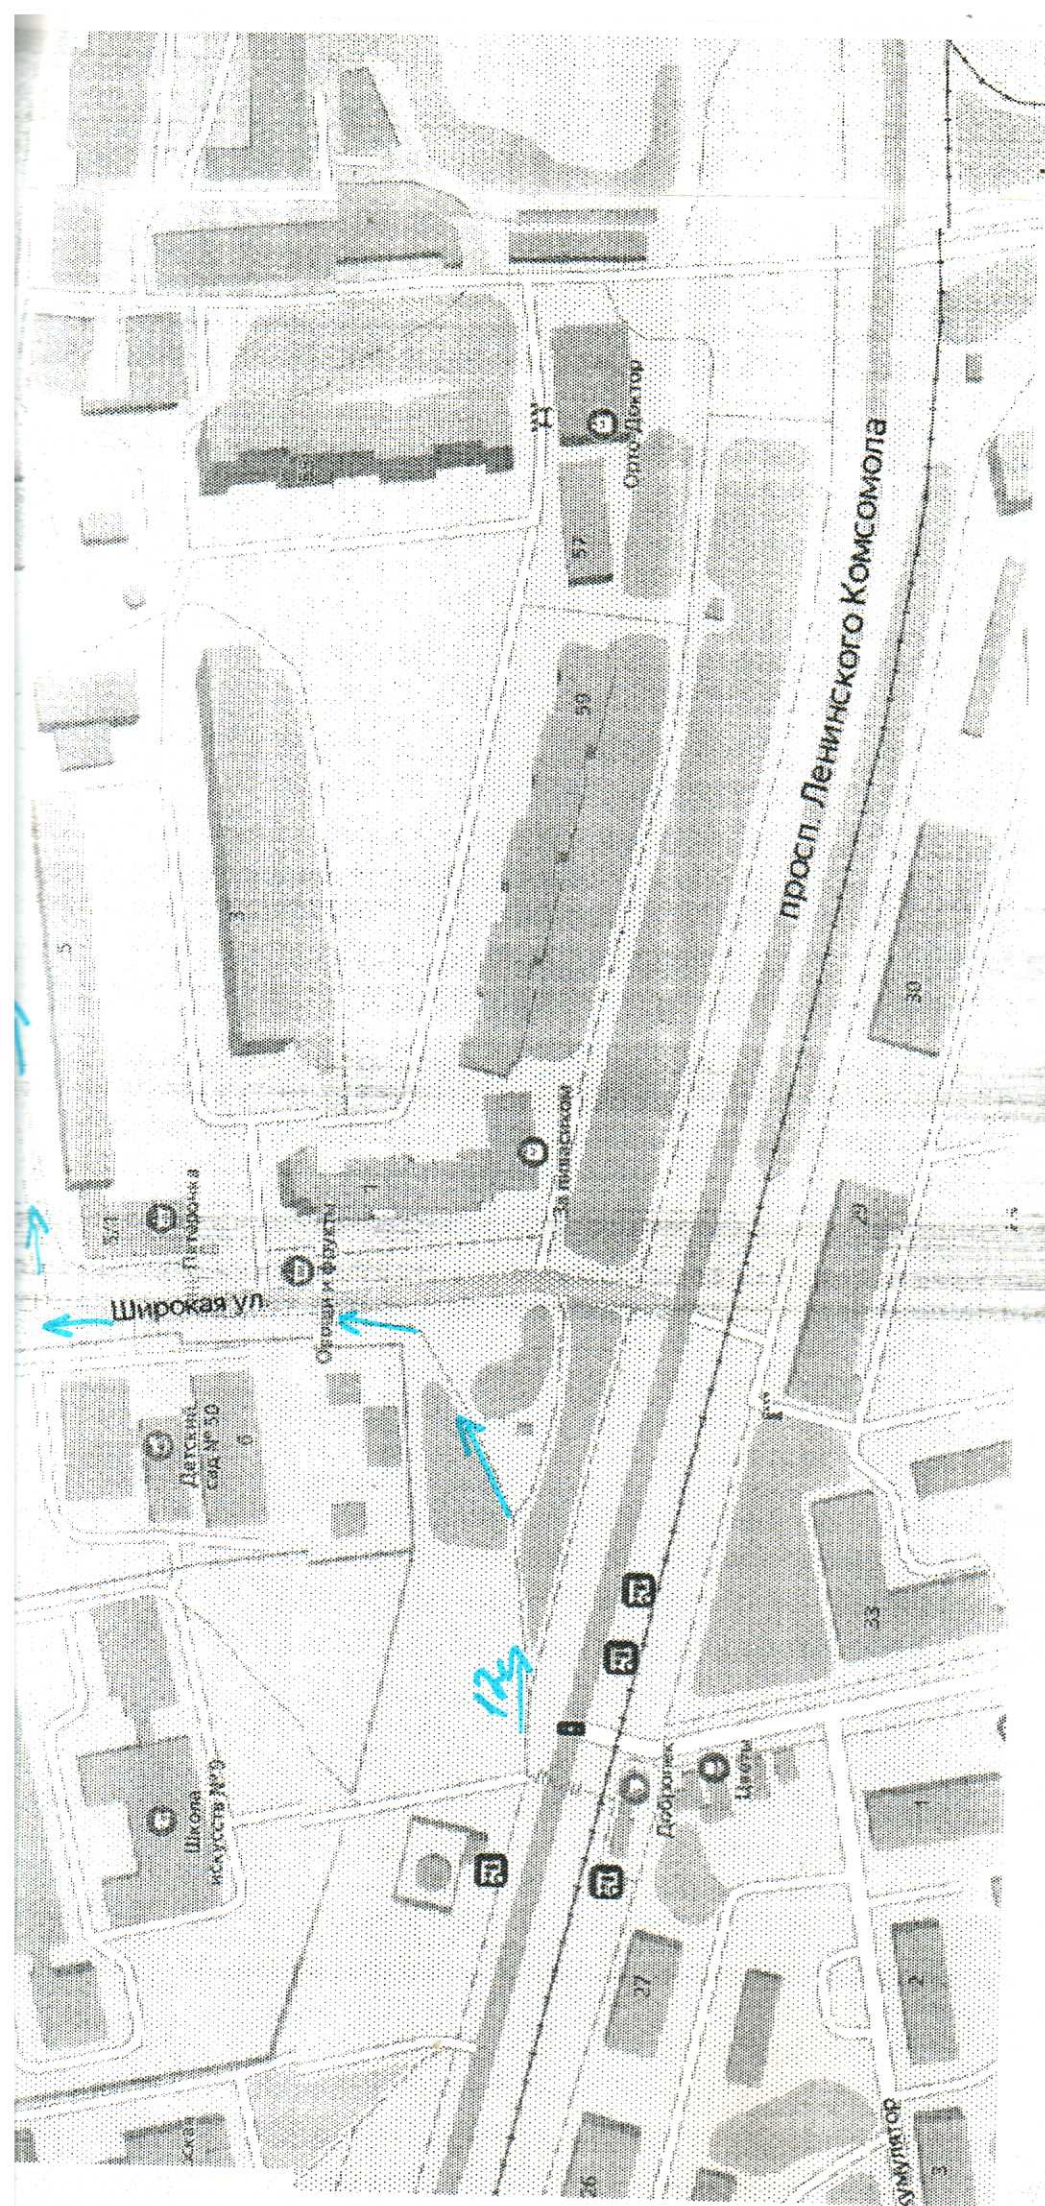

Условные обозначения

12	Путь движения к объекту (от остановки транспорта)
----	--

скреплено печатью
29 (двадцать девять) листов
Заведующий МБДОУ «Детский сад
комбинированного вида № 121»

Т.Ф. Кондратьева

Т.Ф. Кондратьева

